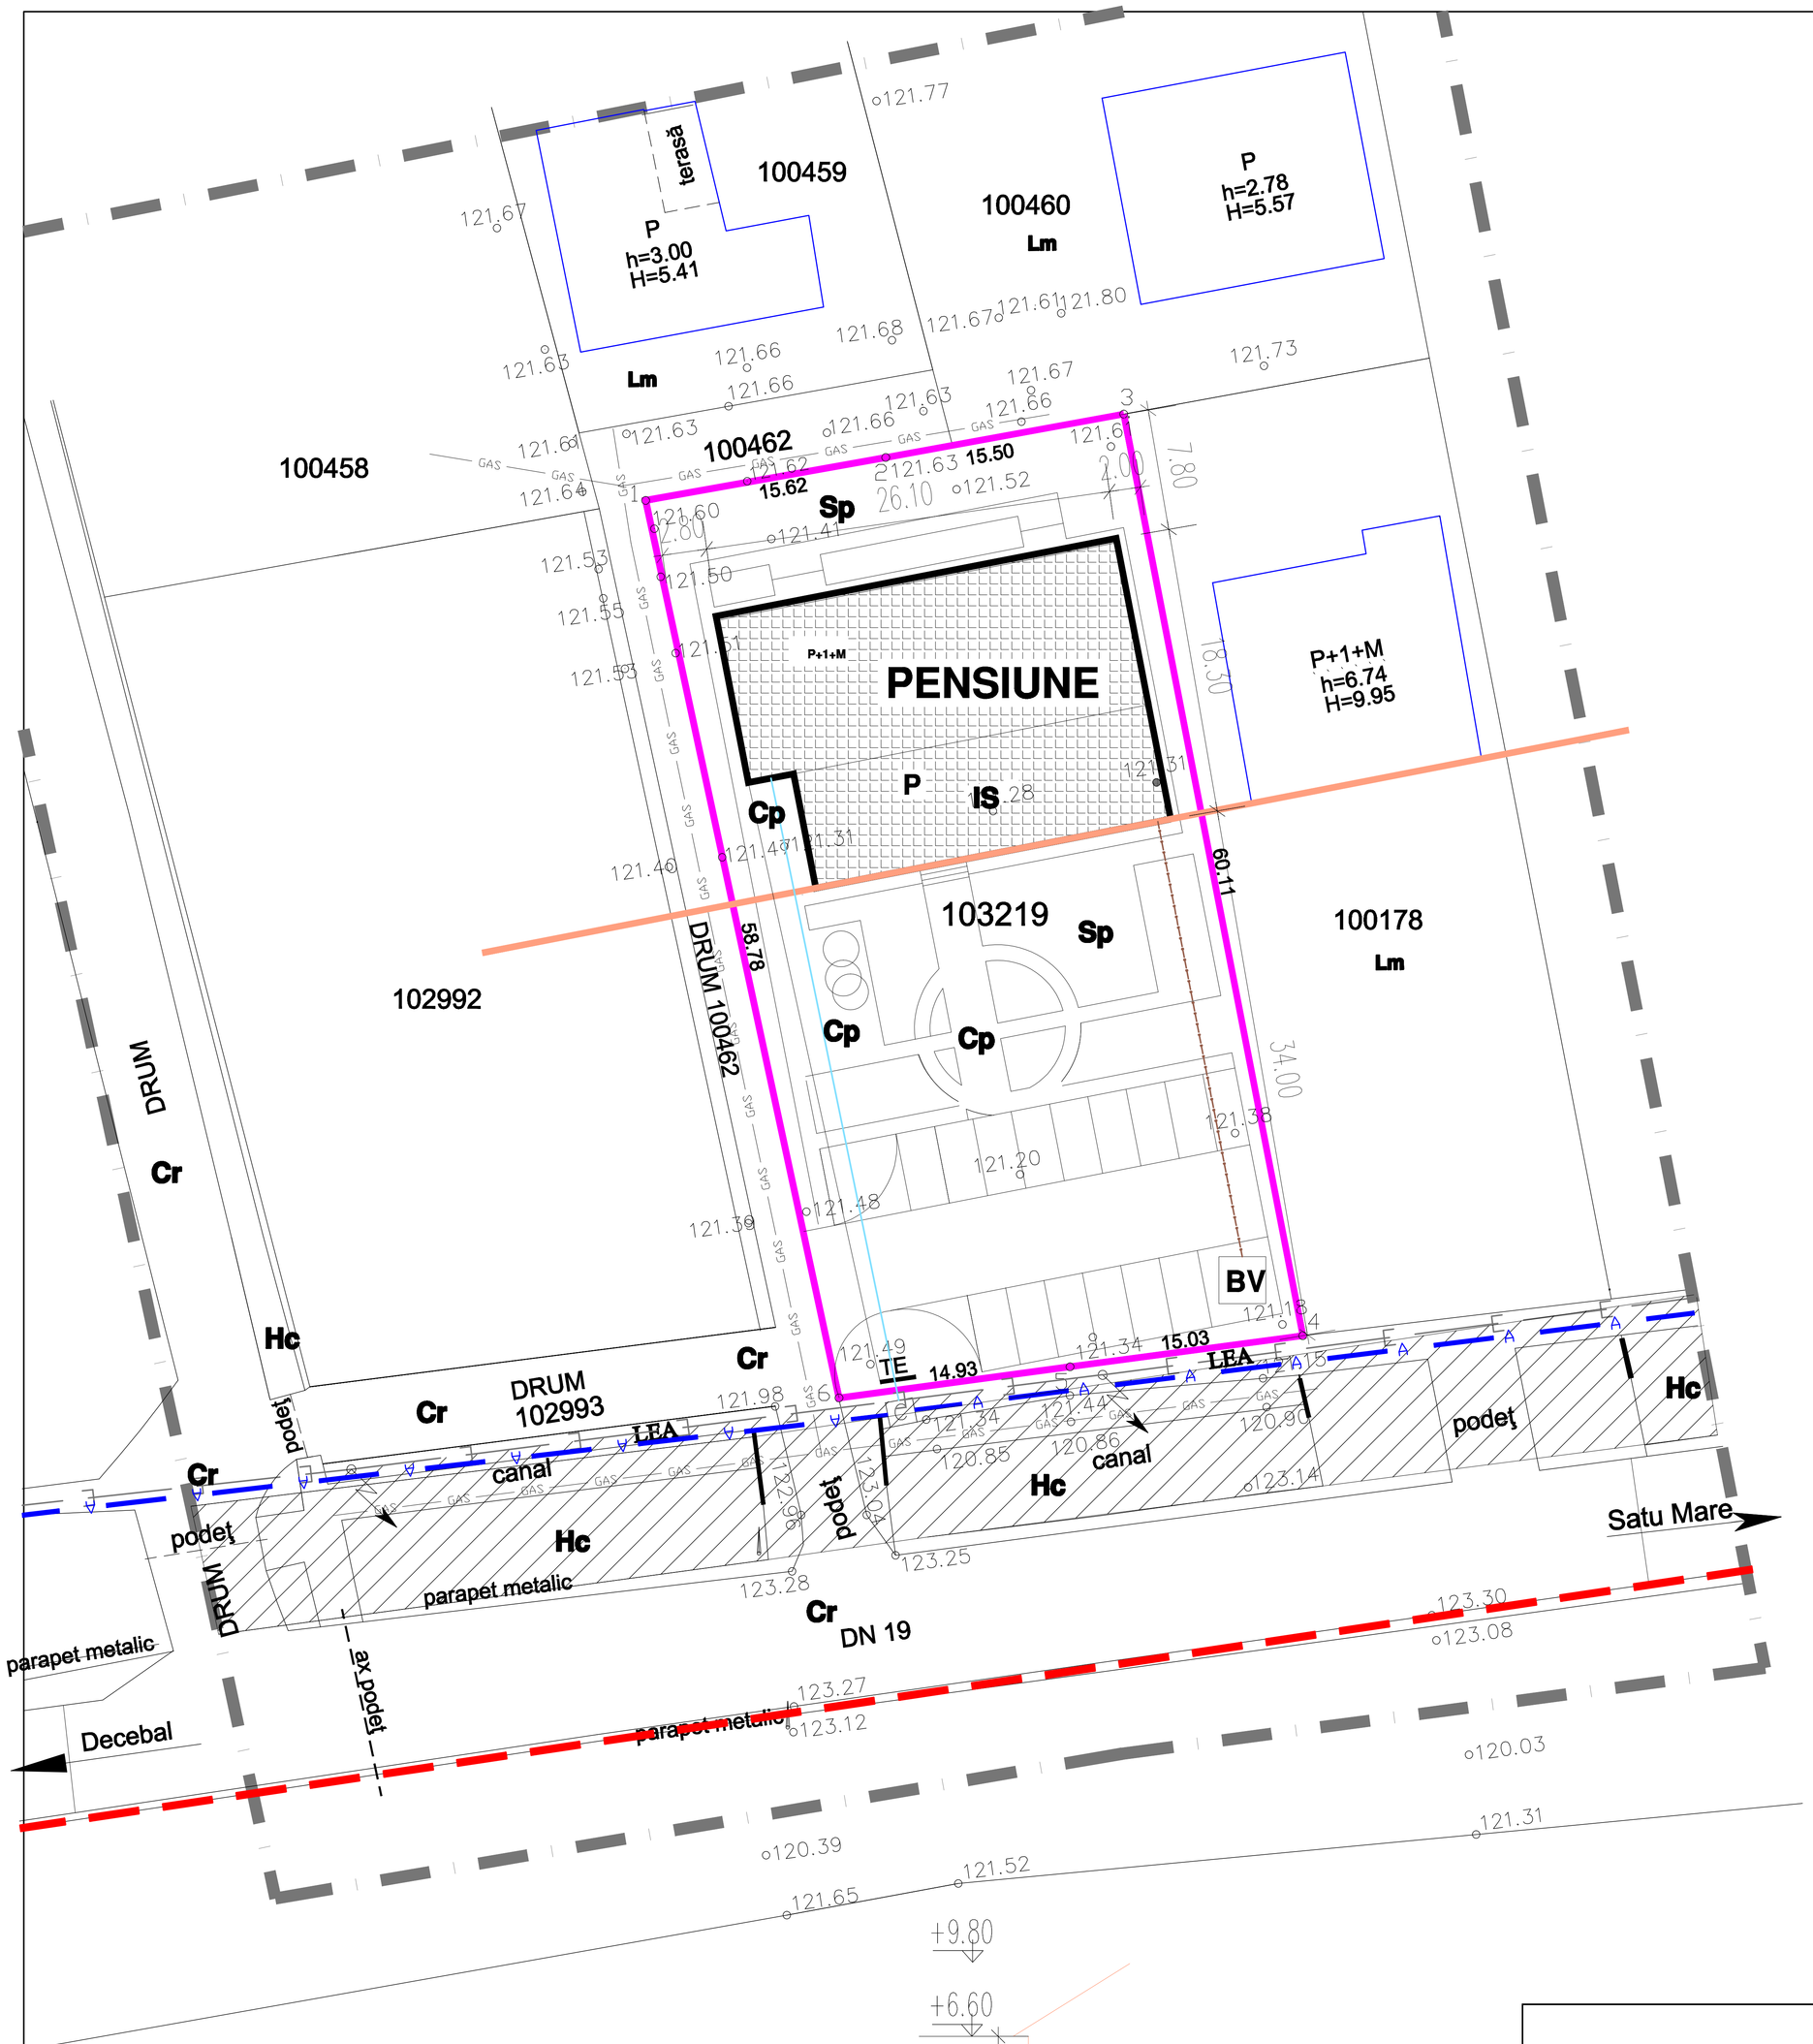

N
V
E
S

LEGENDA :

LIMITE

- LIMITA ZONEI STUDIATE
- LIMITA PROPRIETATE BENEFICIAR
- RETRAGERE MINIMA
- LIMITA INTRAVILAN

ZONE FUCTIONALE

- IS — INSTITUTI SI SERVICI TURISTICE P+1+M
- Lm — ZONA DE LOCUIT P+M , P+1
- Sp — SPATII VERZI
- Cr — CIRCULATIE CAROSABILA
- Cp — CIRCULATIE PIETONALA
- TH — TEHNICO EDILITARE
- Hc — CANAL

- ZONA PROTECTIE CANAL
- CLADIRI EXISTENTE

EXISTENT / PROPUS

- RETEA DE ALIMENTARE CU ENERGIE ELECTRICA
- RETEA DE ALIMENTARE CU APA CURENTA
- H — HIDRANT
- BV — RETEA DE CANALIZARE BAZIN VIDANJABIL

S.C. ARHING PROIECT S.R.L.
C.U.I. - 18582505, J/30/380/2006
SATU MARE, str. IALOMITEI NR. 5

SPECIFICATIE	NUME	SEMNATURA	SCARA:
SEF PROIECT	arh. MOIS MIRELA		1:500
PROIECTAT	ing. COMIATI OVIDIU		
DESENAT	ing. COMIATI OVIDIU		MAR. 2017

Beneficiar:
S.C.PAX FIN S.R.L

CONSTRUIRE PENSIUNE AGROTURISTICA P+1+M
JUD. SATU MARE CON. VETIS SAT VETIS

REGLEMENTARII TEHNICO-EDILITARE

NR. PROIECT: 3/2017
FAZA: P.U.Z.
PLANSA NR: A-4