



Date hidraulice		D250 - I=2.0‰ Qmax=30.9l/s Vmax=0.7m/s	
Cota teren [mdMN]	119.50	119.60	119.70
Distanțe	Partiale [m]	5.00	60.00
	Cumulate [m]	0.00	60.00
Acoperire [m]	2.41	2.51	2.08
Cota radier canal [mdMN]	115.54	116.34	117.25
Adancime sapatura [m]	4.06	2.26	2.43
Cota excavatie [mdMN]	115.44	116.24	117.27
Profil [km+m]	0+000	0+005	0+240

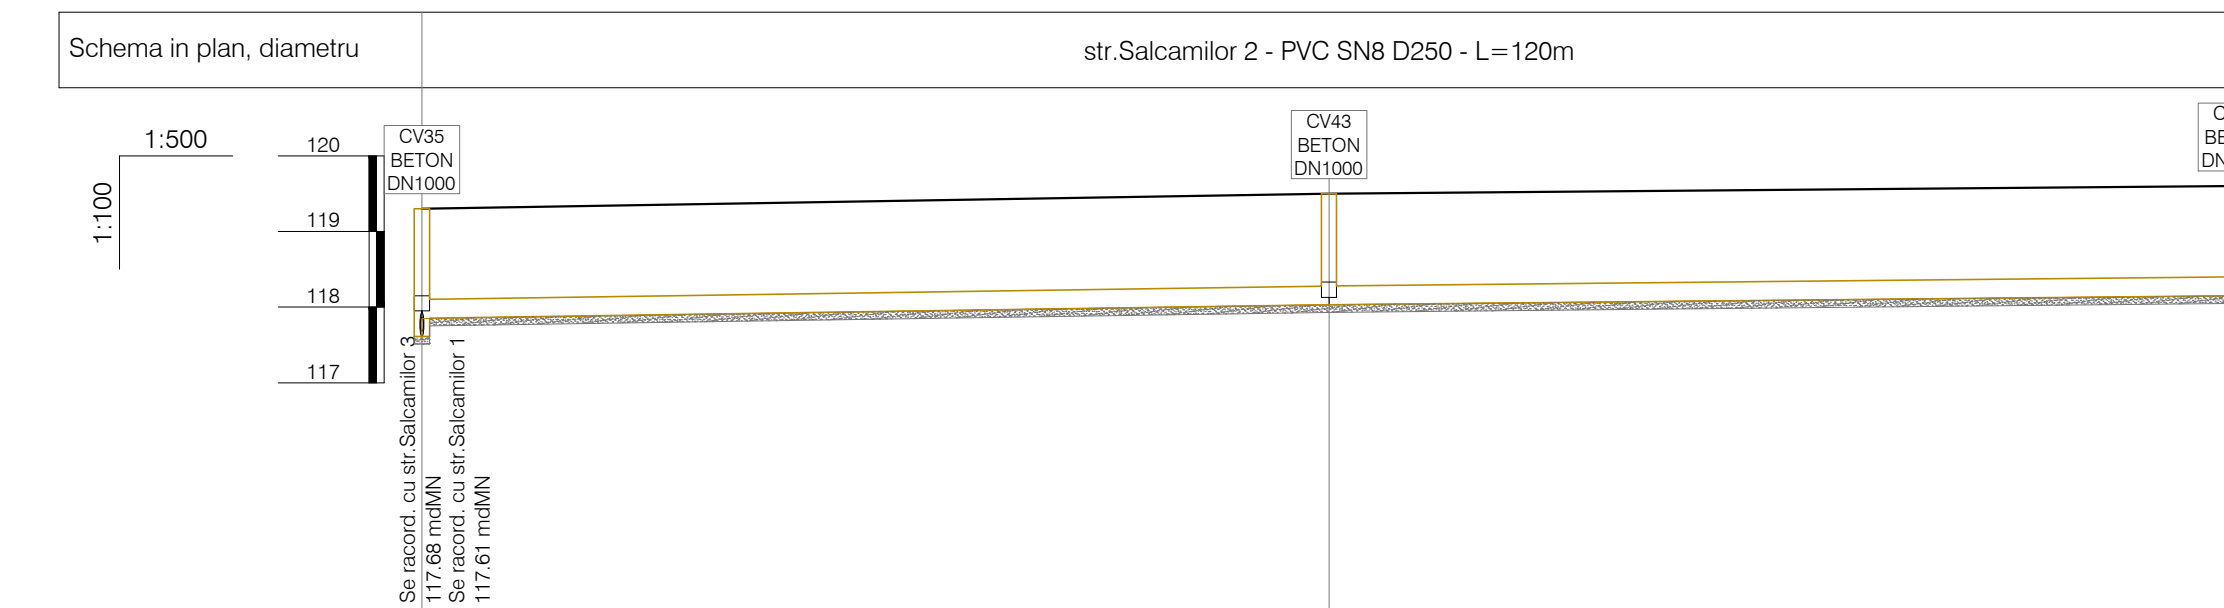

Date hidraulice		D250 - I=3.0‰ Qmax=37.8l/s Vmax=0.9m/s		D250 - I=2.0‰ Qmax=30.9l/s Vmax=0.7m/s	
Cota teren [mdMN]	119.30	119.50	119.60	119.60	119.60
Distanțe	Partiale [m]	60.00	60.00	60.00	60.00
	Cumulate [m]	0.00	60.00	60.00	120.00
Acoperire [m]	1.20	1.22	1.20	1.20	1.20
Cota radier canal [mdMN]	117.61	117.85	118.03	118.15	118.15
Adancime sapatura [m]	1.79	1.55	1.57	1.55	1.55
Cota excavatie [mdMN]	117.51	117.75	117.93	118.05	118.05
Profil [km+m]	0+000	0+060	0+120	0+120	0+120

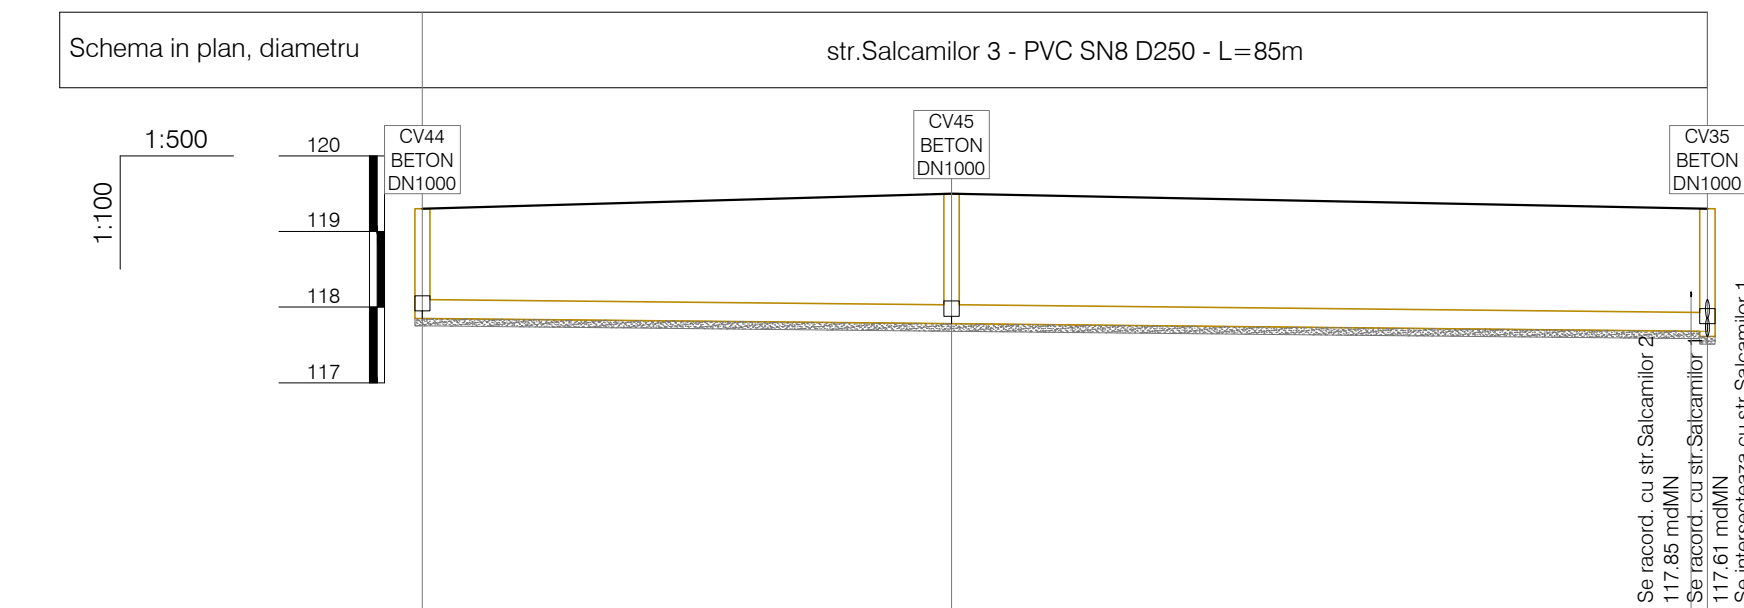

Date hidraulice		D250 - I=2.0‰ Qmax=30.9l/s Vmax=0.7m/s	
Cota teren [mdMN]	119.30	119.50	119.30
Distanțe	Partiale [m]	35.00	50.00
	Cumulate [m]	0.00	35.00
Acoperire [m]	1.20	1.47	1.37
Cota radier canal [mdMN]	117.85	117.78	117.68
Adancime sapatura [m]	1.55	1.82	1.75
Cota excavatie [mdMN]	117.75	117.68	117.51
Profil [km+m]	0+000	0+035	0+085

NUMELE	SEMNAȚ	REFERAT	CERINȚA
VERIFICATOR			
VERIFICATOR			
SPaKK GROUP SRL <small>str. Tudor Vladimirescu, nr. 1, ap. 8, Satu Mare, Jud. Satu Mare office@spakk.ro 0744-871048 www.spakk.ro 0742-512557</small>		Investiția: EXTINDEREA REȚEA DE APA ȘI CANALIZARE, ÎN COMUNA VETIS, JUDEȚUL SATU MARE STRADA SALCAMILOR - OAR Beneficiar: COMUNA VETIS	Foza: P.T.
SEF PROIECT	ing. KOVÁCS Szabolcs	SCARA: 1:100 1:500	PROFIL LONGITUDINAL CANALIZARE str.SALCAMILOR, OAR PR. NR. 352/2019 E.05
PROIECTAT	ing. MAKRANCZI Zoltán	DATA: 07/2019	
DESENAT	ing. MAKRANCZI Zoltán		